Detail Erkennungsmarkierung (weiß)

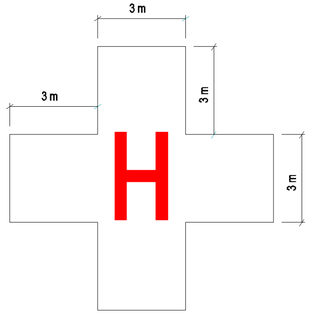

Lande H-Markierung (rot)

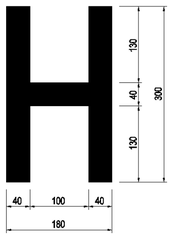

Details alle Maße in cm

Höchstmassenmarkierung (weiß)

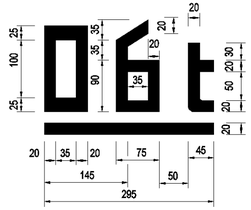

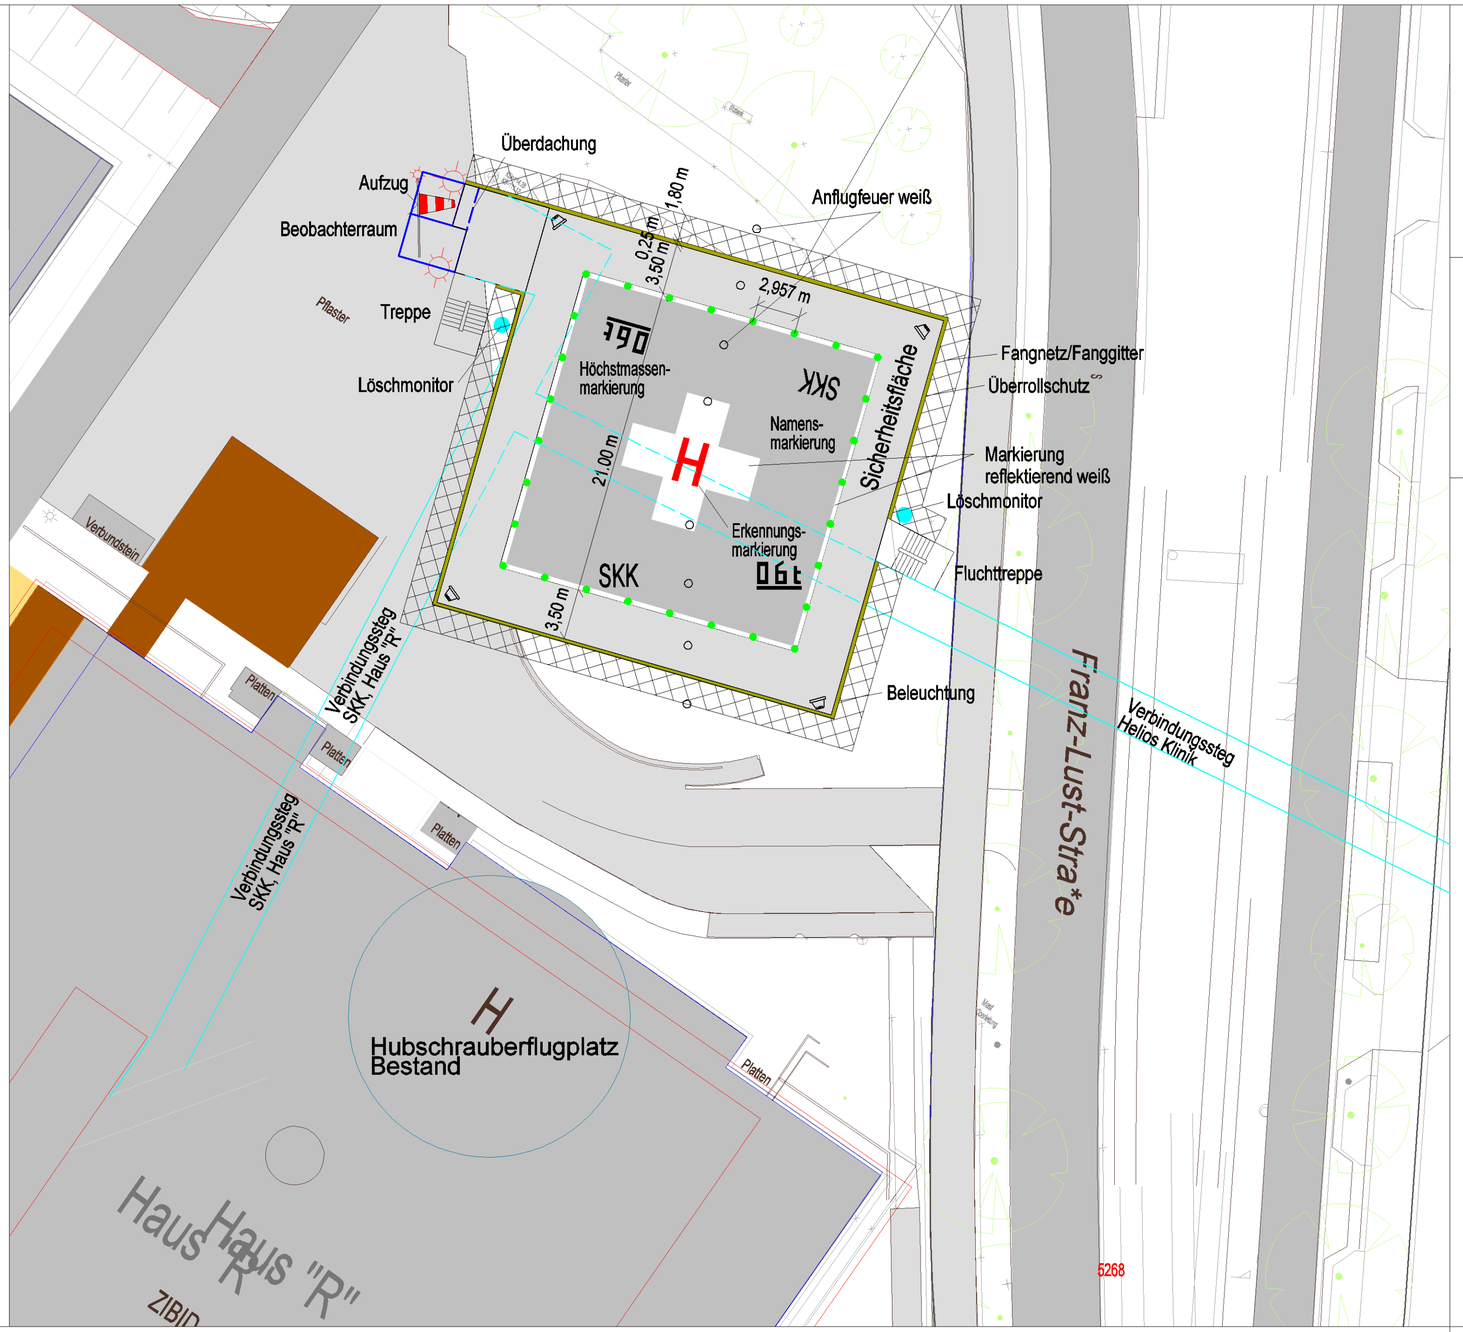

Legende:

Standort Windsack (beleuchtet und befeuert)

Hindernisfeuer

N

2,5 0 2,5 5 7,5 10 12,5 15 17,5 20 22,5 25 m

Genehmigungsverfahren

Anlage eines Hubschrauberflugplatzes

Vorhabenträger

Städtisches Klinikum Karlsruhe

Städtisches Klinikum Karlsruhe
Postfach 6280
76042 Karlsruhe

Auftragnehmer:
AOM GmbH
Jenaer Str. 23
73479 Ellwangen
Tel : 0 7951 / 3009 480
info@aom-gmbh.de
www.aom-gmbh.de

Ohne unsere Genehmigung darf diese Zeichnung nicht kopiert, vervielfältigt, Dritten oder Konkurrenzunternehmen zugänglich gemacht werden.

Archiv-Nr.	Detail-Bef-Mark	
Plan-Nr. Index	5	01
Register-Nr.	SKK-202	
	Name	Datum
Bearbeitet	AOM	12.01.2021
Gezeichnet	Ca	12.01.2021
Geprüft	Ca	12.01.2021

Genehmigungsunterlagen

Bezeichnung des Plans:

Detailplan

Markierung und Befeuerung

Maßstab :

1 : 250

Aufgestellt: Städtisches Klinikum Karlsruhe	Geprüft:
Bearbeitet: AOM GmbH	Genehmigt:

Plotdatei: *Erstellt mit:* MicroStation